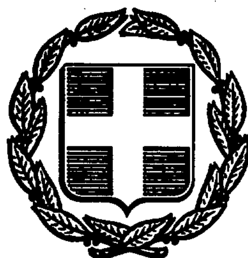


ΕΦΗΜΕΡΙΣ ΤΗΣ ΚΥΒΕΡΝΗΣΕΩΣ
ΤΗΣ ΕΛΛΗΝΙΚΗΣ ΔΗΜΟΚΡΑΤΙΑΣ

ΑΘΗΝΑ 16 ΔΕΚΕΜΒΡΙΟΥ 1991	ΤΕΥΧΟΣ ΤΕΤΑΡΤΟ	ΑΡΙΘΜΟΣ ΦΥΛΛΟΥ 915

ΠΕΡΙΕΧΟΜΕΝΑ

ΠΟΛΕΟΔΟΜΙΑ

ΑΠΟΦΑΣΕΙΣ

ΑΝΑΚΟΙΝΩΣΕΙΣ

ΠΟΛΕΟΔΟΜΙΑ

ΑΠΟΦΑΣΕΙΣ

Αριθ. χ 12134/91, χ 7271/91 (1)

Τροποποίηση τοπικού ρυμοτομικού σχεδίου εργατικών κατοικιών στις Ιτιές Πάτρας Ν. Αχαΐας.

Ο ΝΟΜΑΡΧΗΣ ΑΧΑΪΑΣ

Έχοντας υπόψη:

1. Τις διατάξεις του Ν. 1337/1983 (ΦΕΚ 331Α) και ειδικότερα το άρθρο 26 όπως αντικαταστάθηκε με την παρ. 13 του άρθρου 8 του Ν. 1512/1985 (ΦΕΚ 4/7).

2. Τις διατάξεις του Ν. 1577/83 (ΦΕΚ 210/Α).

3. Τις διατάξεις του Α.Ν. 314/1968 (ΦΕΚ 417/Α), όπως μεταγενέστερα τροποποιήθηκαν με το υπ' αρ. 1018/71 Ν.Δ/γμα (ΦΕΚ 220/Α) και με την παρ. 3 του άρθρου 34 του Ν. 1577/83 (ΦΕΚ 210/Α).

4. Τις διατάξεις του υπ' αρ. 183/1986 Π.Δ/τος (ΦΕΚ 70/Α).

5. Την γνωμοδότηση του ΣΧΟΠ Ν.Α. όπως διατυπώθηκε στο υπ' αρ. 16/11.10.91 ένα 13 απόσπασμα πρακτικού, αποφασίζουμε:

Εγκρίνουμε την τροποποίηση του τοπικού ρυμοτομικού σχεδίου εργατικών κατοικιών στις Ιτιές Πάτρας, όπως αυτή φαίνεται στα διαγράμματα που συνοδεύουν την απόφαση.


Η παρούσα ισχύει μετά τη δημοσίευσή της στην Εφημερίδα της Κυβερνήσεως.


Η απόφαση αυτή να δημοσιευθεί στην Εφημερίδα της Κυβερνήσεως.

Πάτρα, 15 Νοεμβρίου 1991


Ο Νομάρχης


ΝΙΚΟΛΑΟΣ ΤΑΓΑΡΗΣ

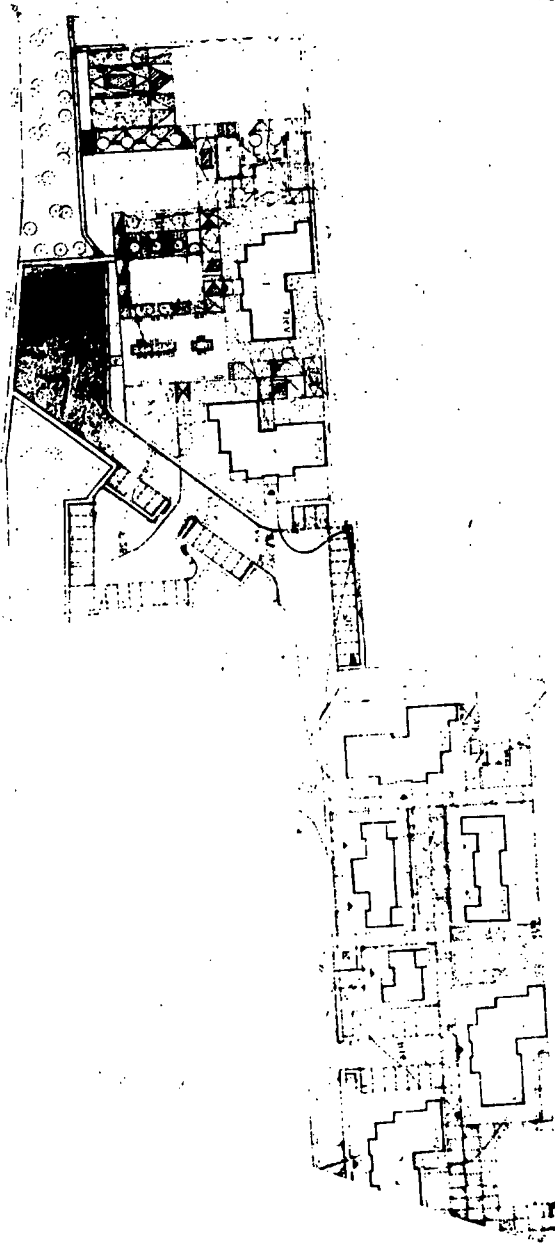

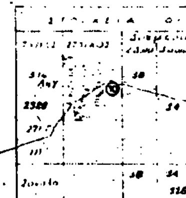



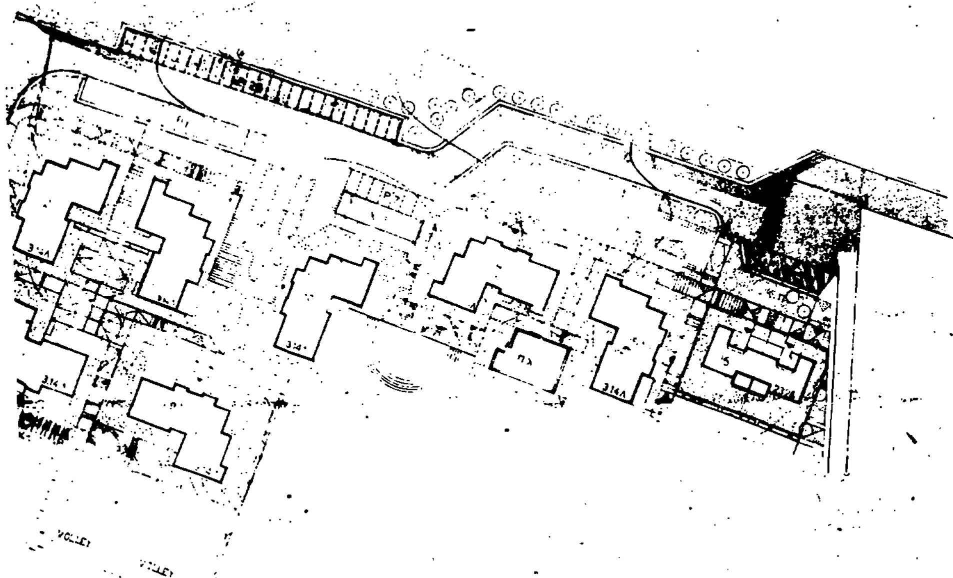

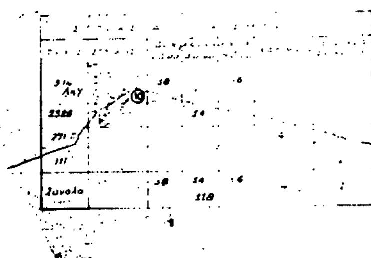



ΟΡΓΑΝΙΣΜΟΣ ΕΡΓΑΤΙΚΗΣ ΚΑΤΟΙΚΙΑΣ
ΔΙΕΥΘΥΝΣΗ ΟΙΚΙΣΤΙΚΩΝ & ΤΕΧΝΙΚΩΝ ΜΕΛΕΤΩΝ
ΤΜΗΜΑ


ΜΕΛΕΤΗ	ΑΡΙΘΜ. ΜΕΛΕΤΗΣ
ΠΑΤΡΑ VIII	11.390
ΤΙΤΛΟΣ ΣΧΕΔΙΟΥ	ΑΡΙΘΜ. ΣΧΕΔΙΟΥ
Γενική Διάταξη	Α/2

Ο ΣΧΕΔΙΑΣΤΗΣ	ΗΜΕΡΟΜΗΝΙΑ	ΚΛΙΜΑΚΑ
Μ.Μ.		1:500

Ο ΜΗΧΑΝΙΚΟΣ | Ο ΠΡΟΪΣΤ.

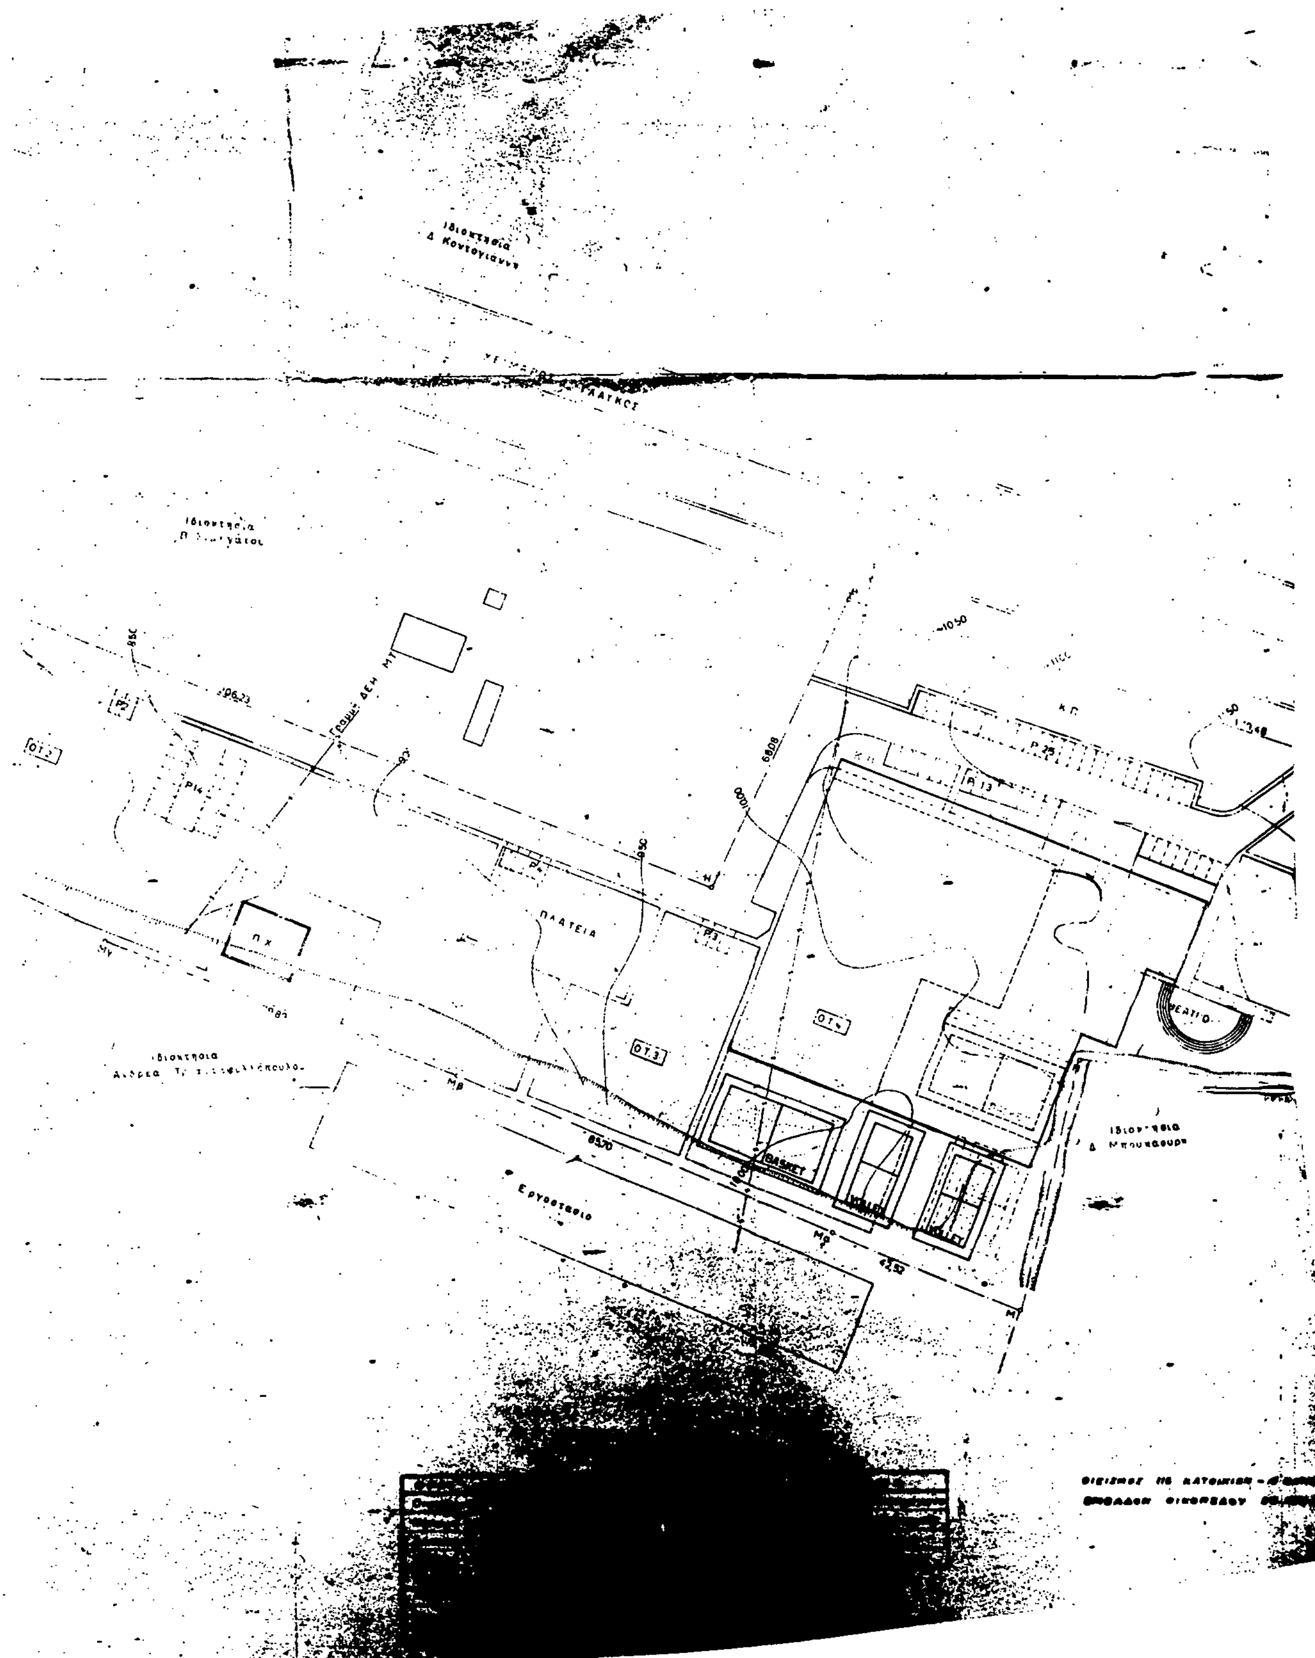
ΠΛΑΤΕΙΑ
BASKET
ΟΤ.3

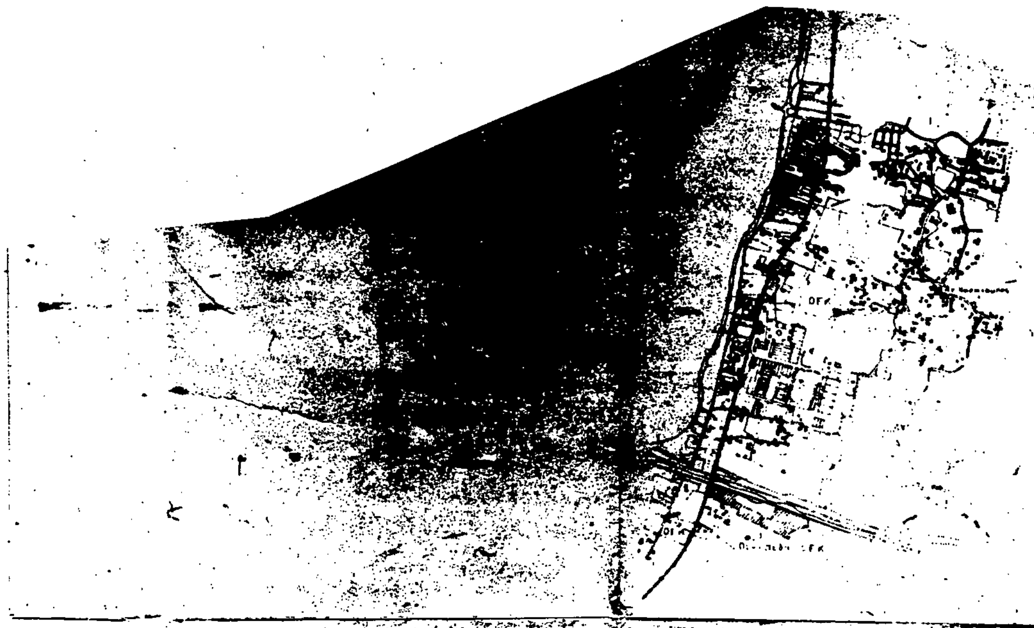
ΟΓΚ
Απόσπασμα από

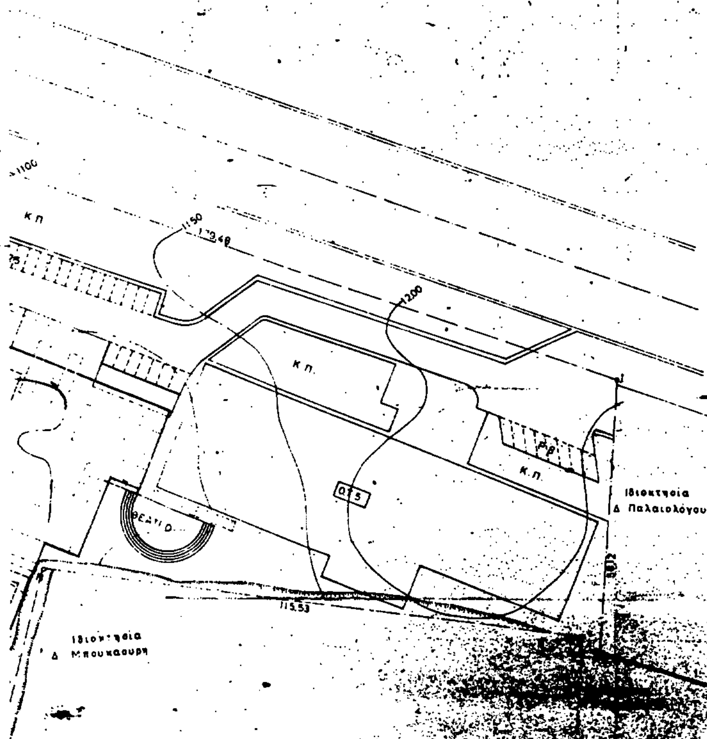
Κ.Π.
1150
1200
Κ.Π.
Κ.Π.
Ιδιοκτησία
Δ. Παλαιολόγου
115.53
Ιδιοκτησία
Δ. Μπουκαούρη



ΑΝΑΚΟΙΝΩΣΕΙΣ

(2)

Ειδοποίηση παρακατάθεσης αποζημίωσης για προσκύρωση οικοπεδικού τμήματος λόγω εφαρμογής του σχεδίου πόλης Καβάλας στην οδό Αρκαδίου.

Με το 29756/1991 γραμμάτιο σύστασης παρακαταθήκης του Γραφείου Παρακαταθηκών Καβάλας του Ταμείου Παρακαταθηκών και Δανείων ο Γεώργιος Κουρτίδης του Αβραάμ, κάτοικος Καβάλας, κατέθεσε υπέρ των:

1. Χρήστου Ευαγγέλου του Θεοδώρου.
2. Αναστασίας σύζυγου Χρήστου Ευαγγέλου, θυγατέρας Αλέξανδρου Μαντζάνη.
3. Νικόλαου Καμπουρέλη του Αθανασίου.
4. Ευανθίας σύζυγου Νικόλαου Καμπουρέλη, θυγατέρας Γεωργίου Νικολάου.
5. Δέσποινας σύζυγου Ευαγγέλου Ραφτοπούλου, θυγατέρας Χρήστου Κοτοπούλη, κατοίκων Καβάλας ή κάθε δικαιούχου που θα αναγνωρισθεί αρμόδια, ενιακόσιες σαράντα δύο χιλιάδες οχτακόσιες (942.800) δραχμές, για την προσωρινή αποζημίωση που καθόρισε η 19/1991 απόφαση ειδικής διαδικασίας αναγκαστικών απαλλοτριώσεων του Μονομελούς Πρωτοδικείου Καβάλας, για το προσκυρούμενο οικοπεδικό τμήμα εμβαδού «ως έγγιστα» 23,57 τετραγωνικών μέτρων, που εικονίζεται στο περίγραμμα με τα στοιχεία ε-Ζ-Η-Θ-Σ-2-1-ε στο από 12.3.1991 τοπογραφικό σχεδιάγραμμα της τοπογράφου μηχανικού Σουλτάνας Μαυρίδη, που συνοδεύει την 10/12.3.1991 πράξη τακτοποίησης οικόπεδων και προσκύρωσης του Γραφείου Πολεοδομίας και Πολεοδομικών Εφαρμογών Καβάλας, η οποία κυρώθηκε με την 5373/29.5.1991 απόφαση του Νομάρχη Καβάλας, και ανήκει στην ιδιοκτησία που φέρεται στην πράξη προσκύρωσης με αριθμό 3.

Το παραπάνω γραμμάτια κατατέθηκε στη συμβολαιογράφο Καβάλας Γεωργία Ζαχαριάδου - Κυράζογλου, η οποία συνέταξε την 9342/23.10.1991 πράξη, νόμιμο αντίγραφο της οποίας επιδόθηκε στους παραπάνω εναγόμενους δικαιούχους της αποζημίωσης με τις 1532, 1533, 1536, 1534 και 1535/30.10.91 αντίστοιχα εκθέσεις επίδοσης του δικαστικού επιμελητή στο Πρωτοδικείο Καβάλας Μιχάλη Τσαλίκη.
(Αριθ. 7473188 του Δημόσιου Ταμείου Γ' Αθηνών της 2.12.1991)

Καβάλα, 15 Νοεμβρίου 1991

Ο πληρεξούσιος δικηγόρος
ΣΤΑΘΗΣ ΣΑΒΒΙΔΗΣ